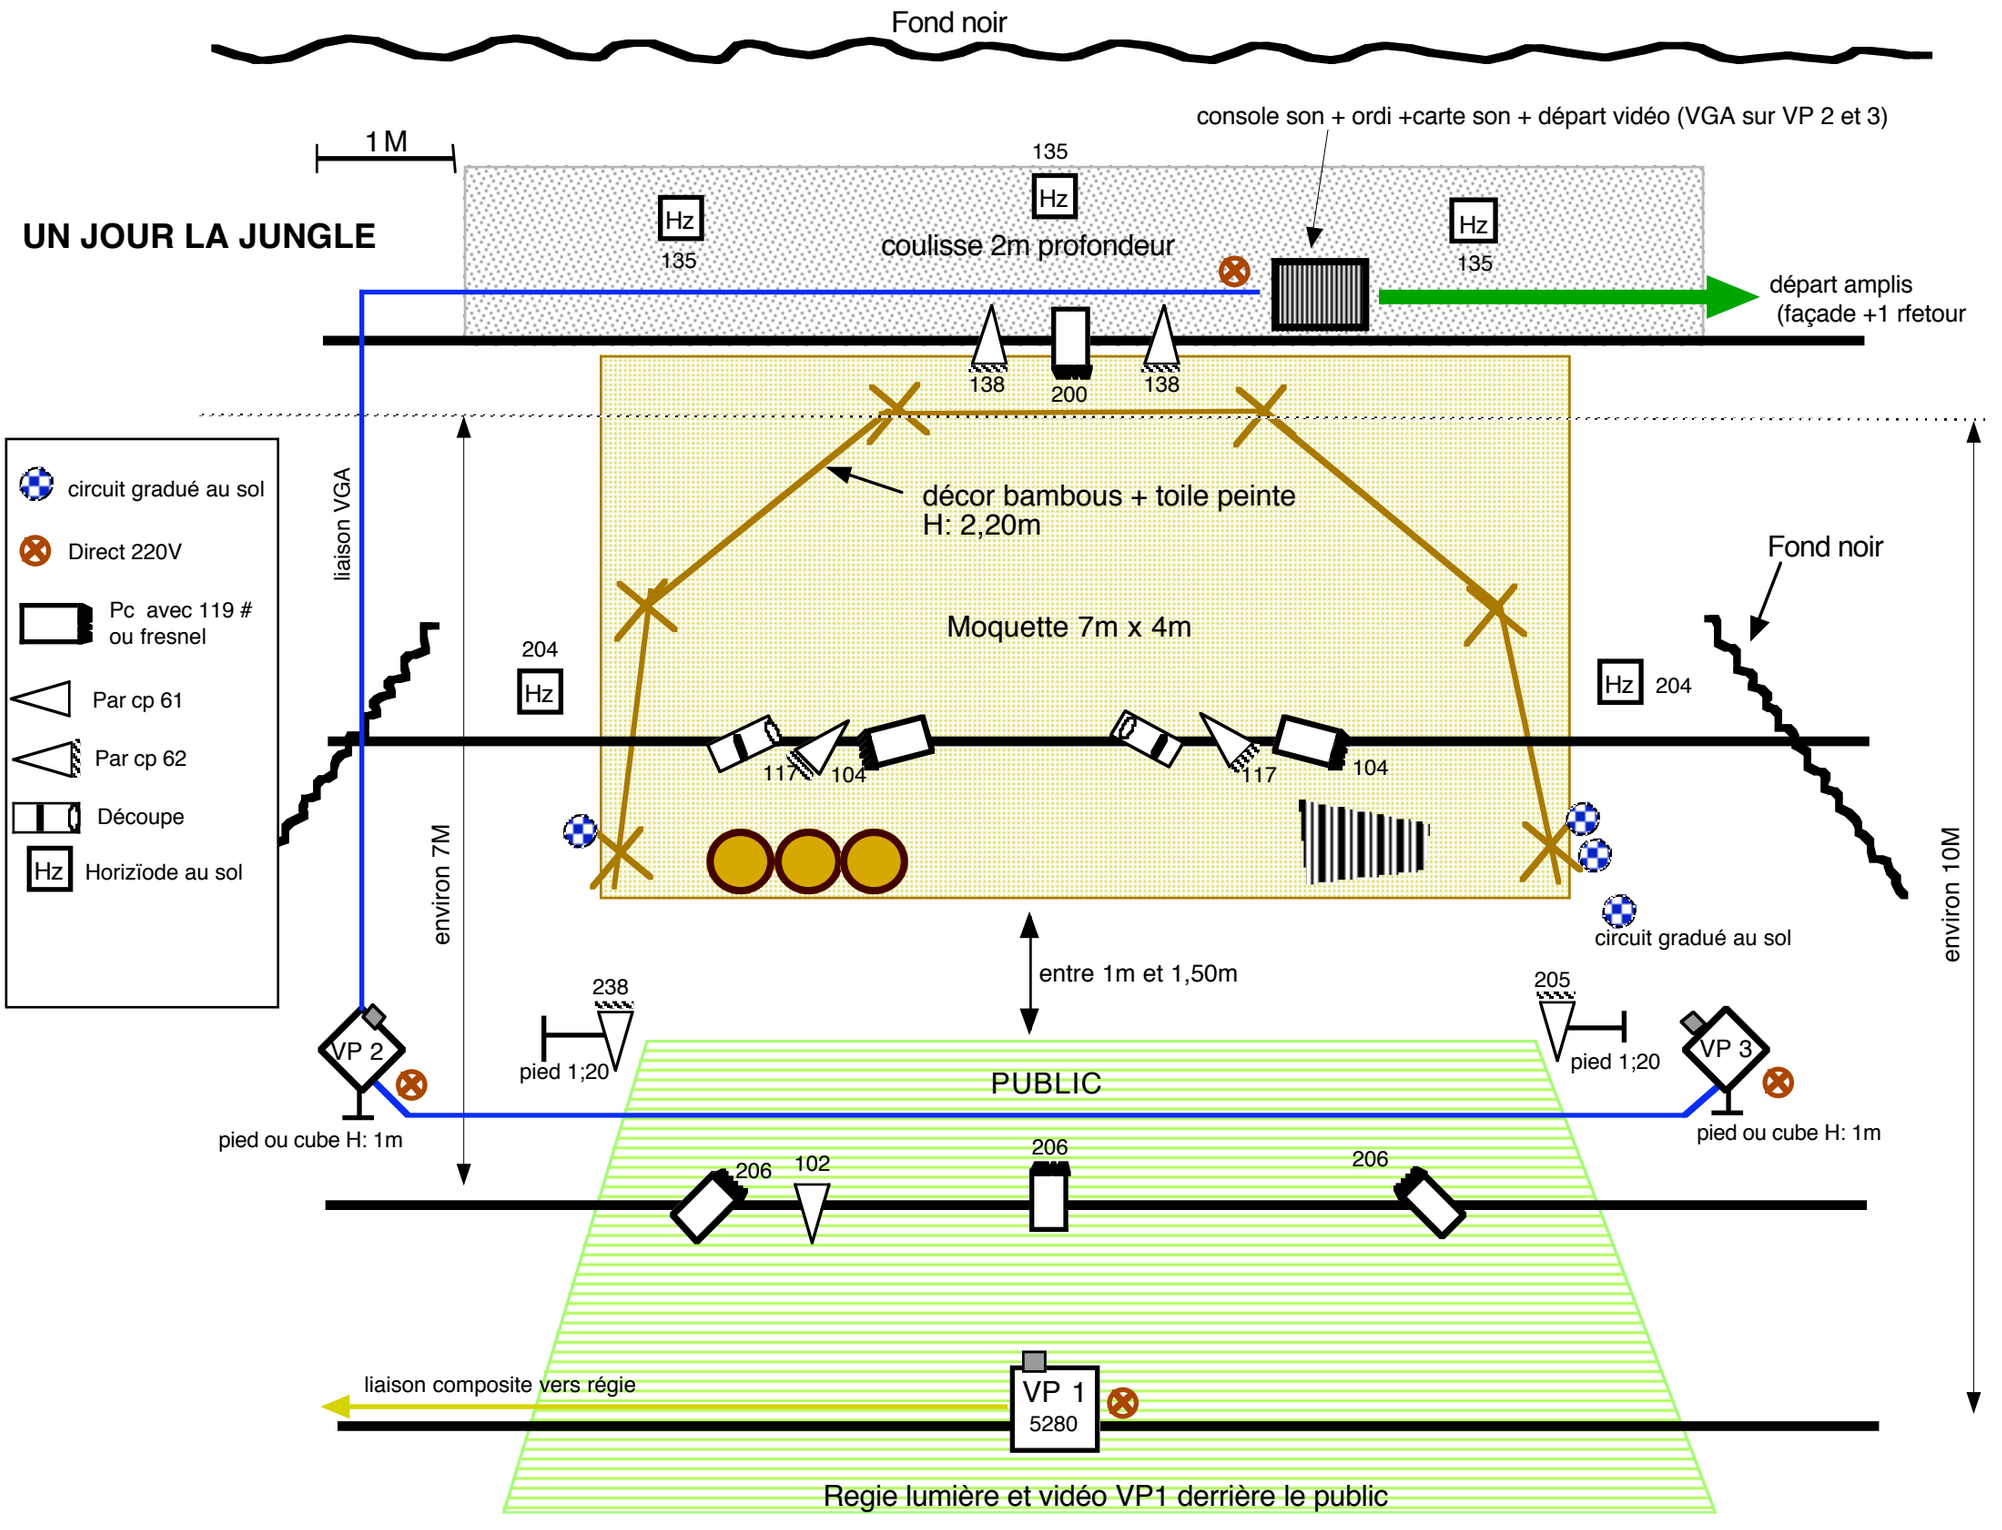
Fond noir
1 M
UN JOUR LA JUNGLE
console son + ordi +carte son + départ vidéo (VGA sur VP 2 et 3)
135
Hz
coulisse 2m profondeur
135
Hz
135
départ amplis
(façade +1 rfetour
138
200
138
décor bambous + toile peinte
H: 2,20m
Moquette 7m x 4m
liaison VGA
204
Hz
117
104
117
104
Hz
204
Fond noir
environ 7M
environ 10M
circuit gradué au sol
Direct 220V
Pc avec 119 #
ou fresnel
Par cp 61
Par cp 62
Découpe
Hz Horizïode au sol
circuit gradué au sol
entre 1m et 1,50m
238
pied 1;20
205
pied 1;20
VP 2
VP 3
pied ou cube H: 1m
pied ou cube H: 1m
PUBLIC
206
206
102
206
liaison composite vers régie
VP 1
5280
Regie lumière et vidéo VP1 derrière le public